



VOORGEVEL



ACHTERGEVEL


LEGENDA

- verblijfsruimte
- badruimte
- verkeersruimte/overige ruimte
- berging


RENVOOI

- | | |
|---|---|
| <ul style="list-style-type: none"> wanden schakelaar, enkel wisselschakelaar, enkel wandcontactdoos enkel, randaarde wandcontactdoos dubbel, randaarde lichtpunt wand deurbel, schel beldrucker (voor deur appartement)
 aansluitpunt, thermostaat aansluitpunt, mechanische ventilatie aansluitpunt, internet onbedraad koelkast
 rookmelder | <ul style="list-style-type: none"> elektrische radiator verdeler vloerverwarming mvt mva mv wm/wd wp ov v.v.
 combi kt afz vw |
|---|---|


*alle maten in millimeters
 *kleine wijzigingen voorbehouden
 *wijzigingen nav. engineering installatie en constructie voorbehouden
 *verwarmingselementen, keukenopstelling, ventilatie ventielen en rookmelders indicatief weergegeven (plaats en afmeting)
 *lichtpunten worden opgeleverd zonder armatuur, tenzij anders aangegeven
 *PV panelen en overige installaties zijn indicatief weergegeven
 *warmtepomp, warmteterugwinning, als ook positie inblaas- en afzuigpunten WTW, omvormers, dakdoorvoeren en dakschoorsteen indicatief weergegeven (plaats en afmeting)

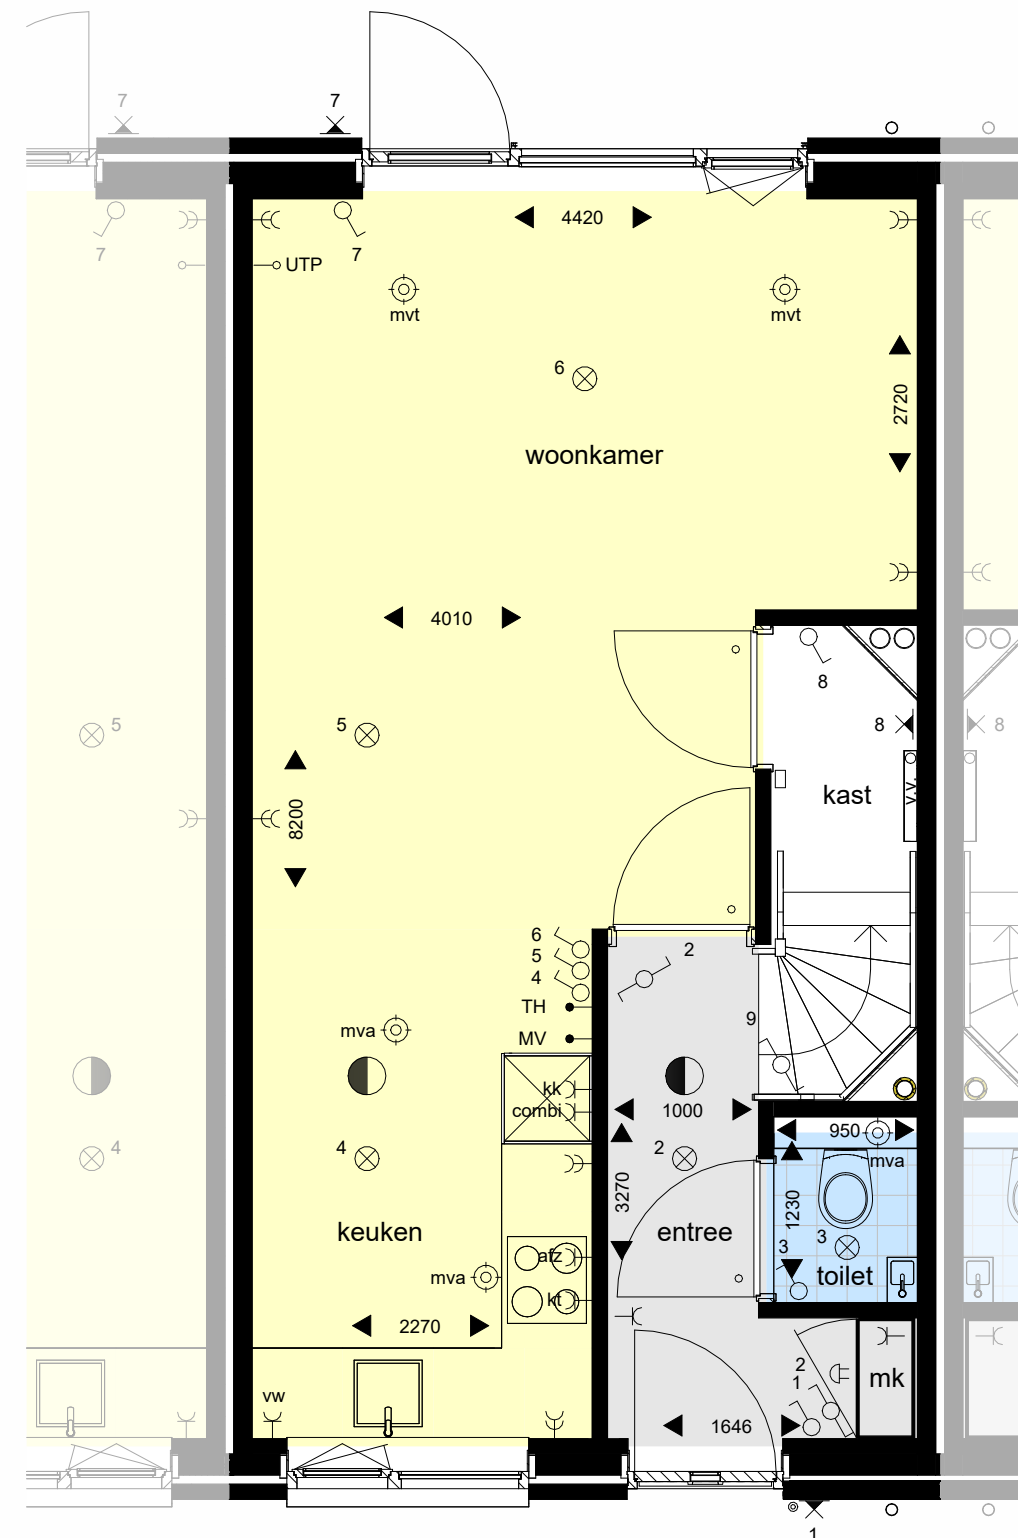


BEGANE GROND

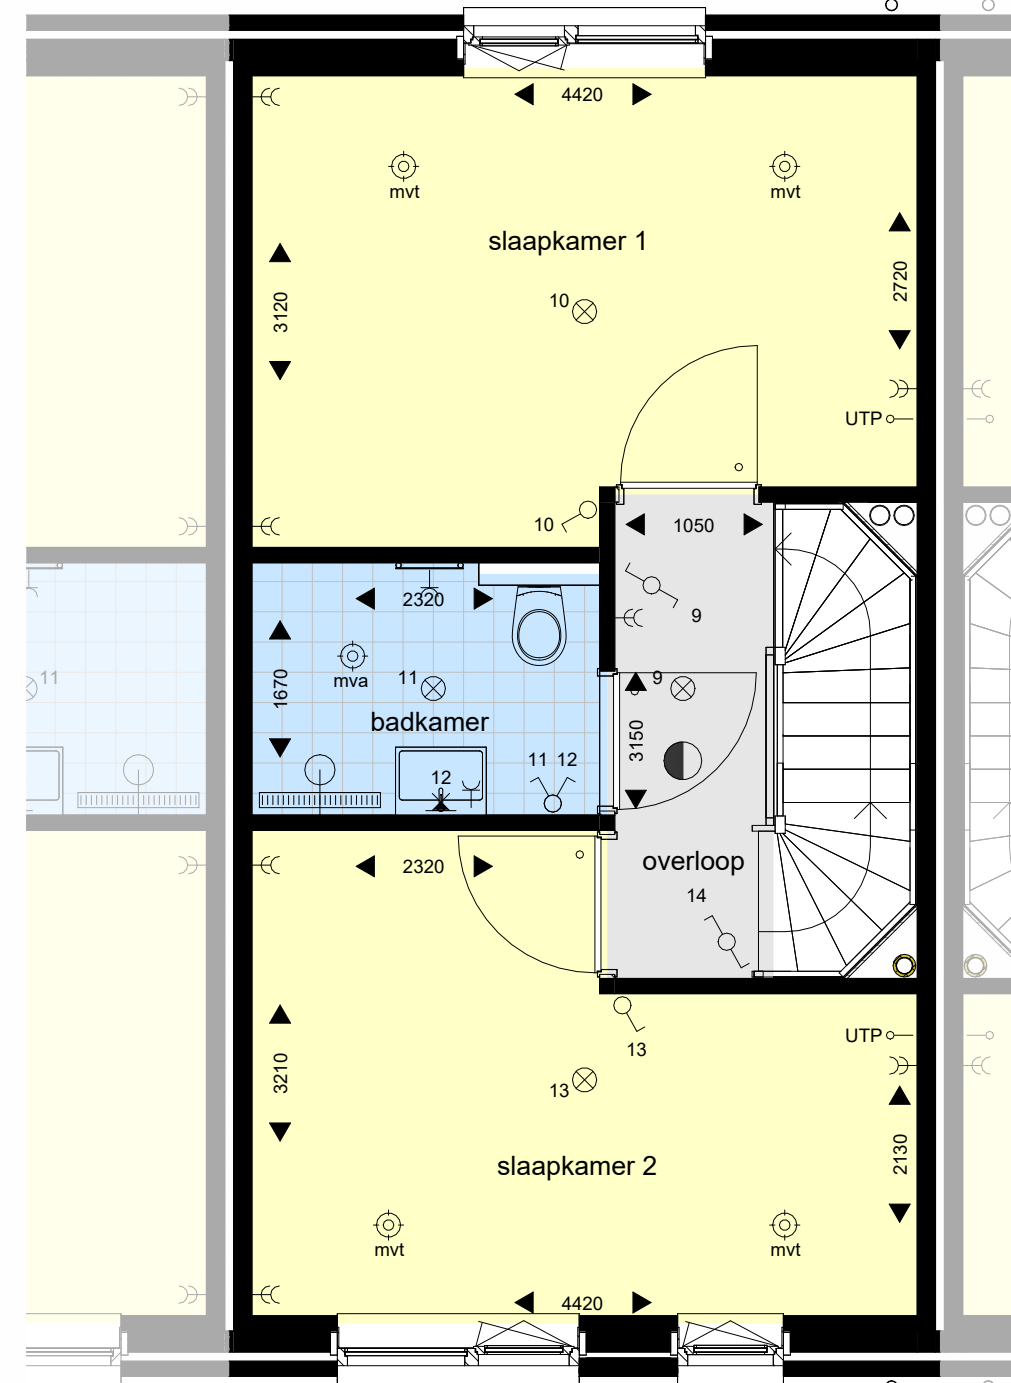

1ste VERDIEPING

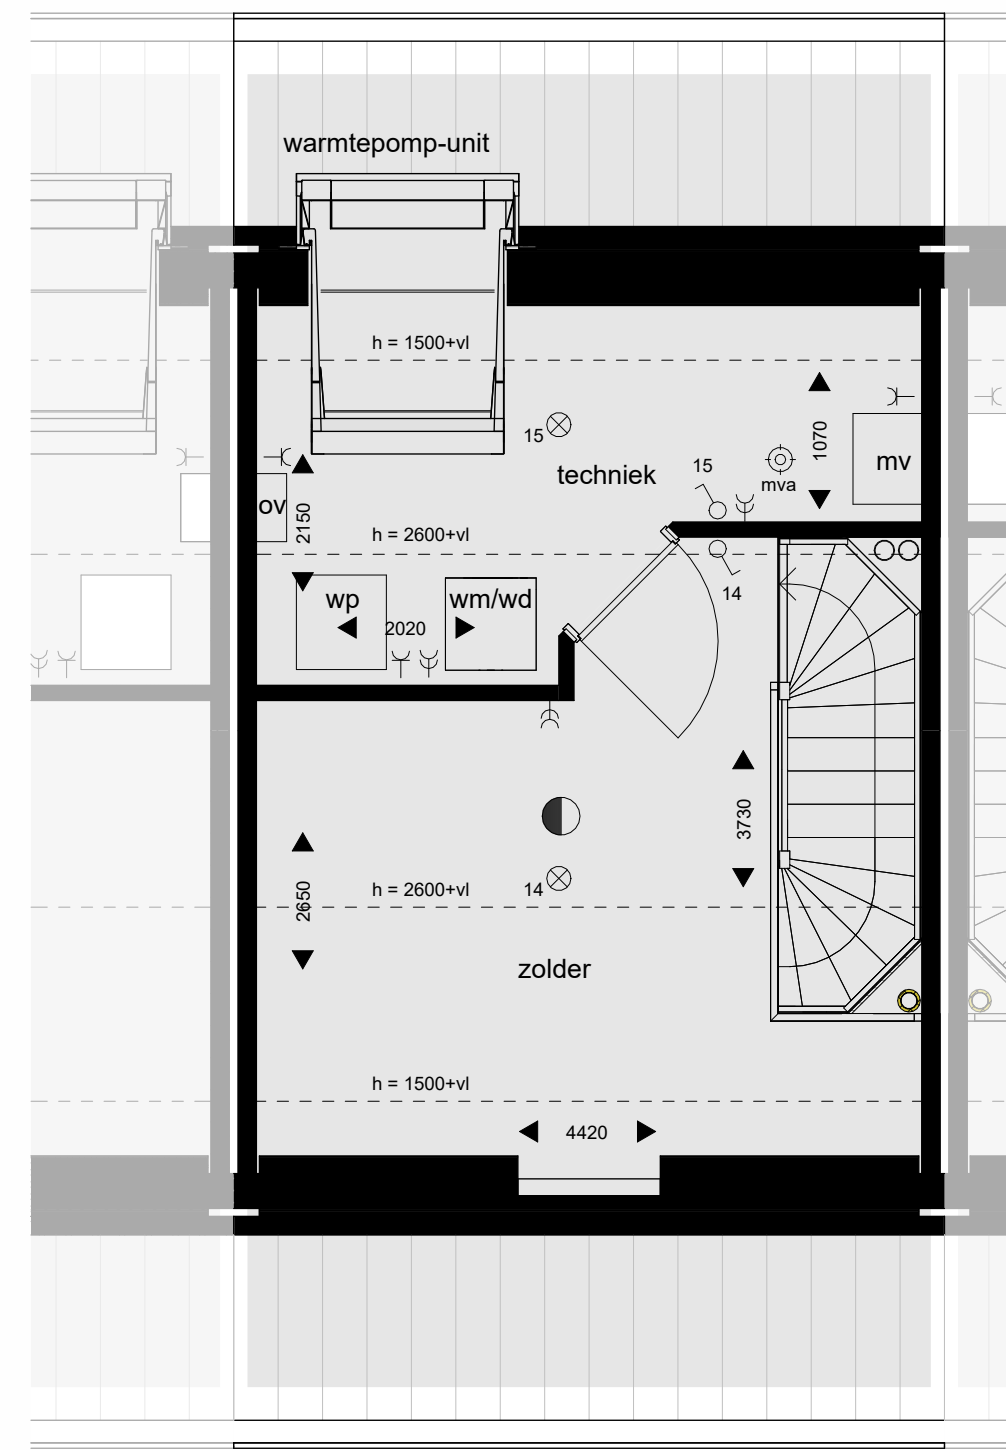

2de VERDIEPING

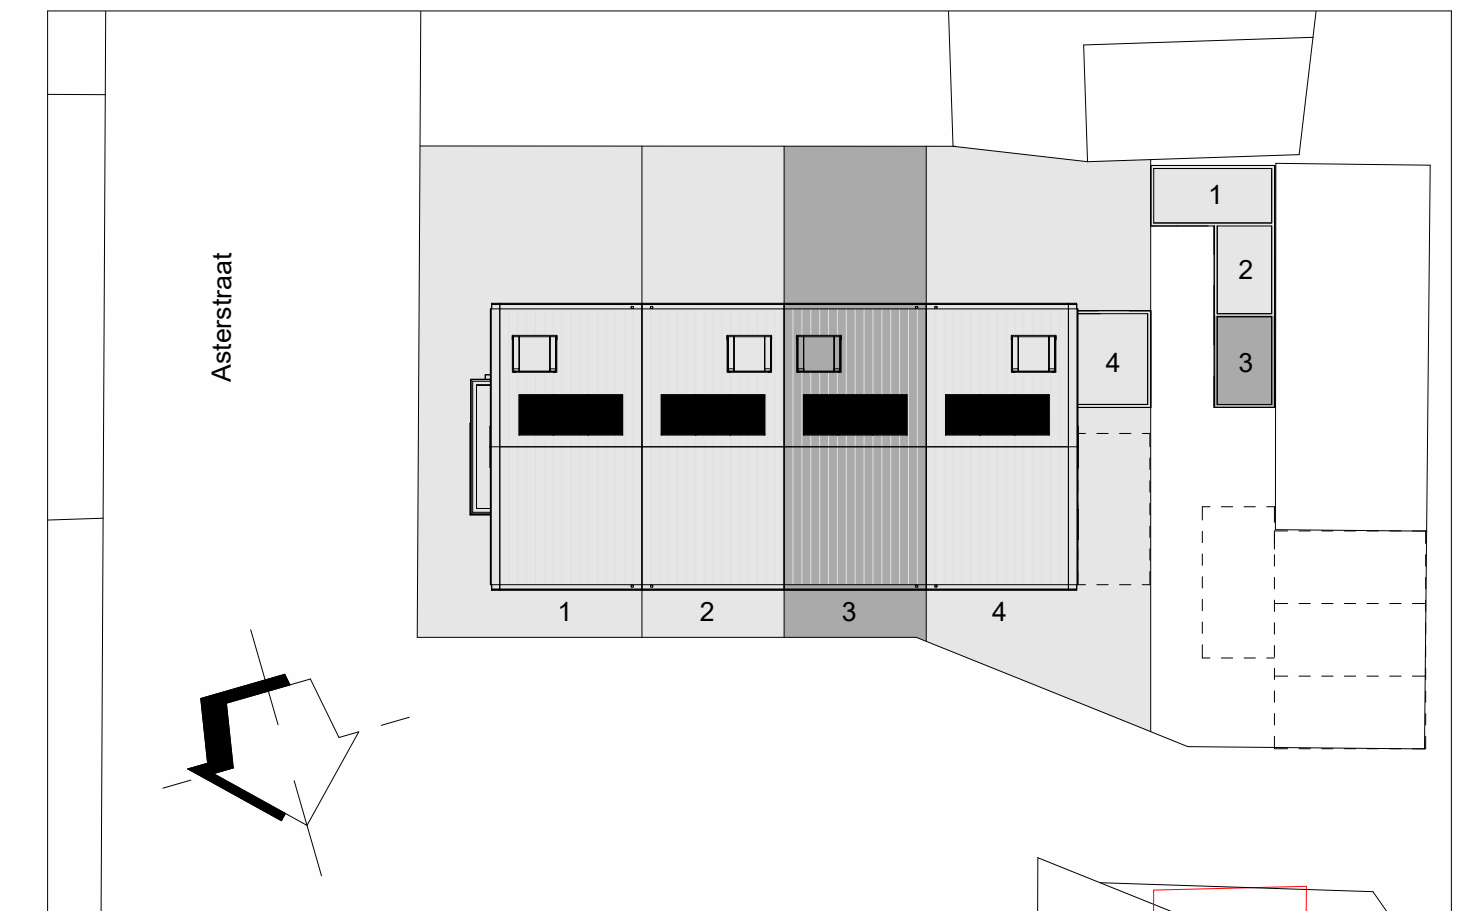

SITUATIE

Wijziging	27-06-2025	MvH	Is getekend	Omschrijving	
Bladnummer	0.70.102	Status	definitief	1:50/100/250	A2 DO
		Schaal		Formaat	Fase
verkooptekening woning 3					
VIER WONINGEN - Asterstraat					2217
M3 capital bv					

Alle maten in bestaande onderdelen in het werk controleren. Deze tekeningen zijn niet bedoeld als uitvoeringstekeningen.

Alle producties van Comzone Architect zijn auteursrechtelijk beschermd. Zonder uitdrukkelijke schriftelijke toestemming van Comzone Architect mogen ze niet worden gebruikt door derden. Op alle opdrachten aan Comzone Architect is de DNR 2011 van toepassing, tenzij uitdrukkelijk anders overeengekomen.

Is getekend,



www.comzonearchitect.nl