





bouwnummer 18
type C
huurwoning
voorgevel




bouwnummer 18
type C
huurwoning
achtergevel

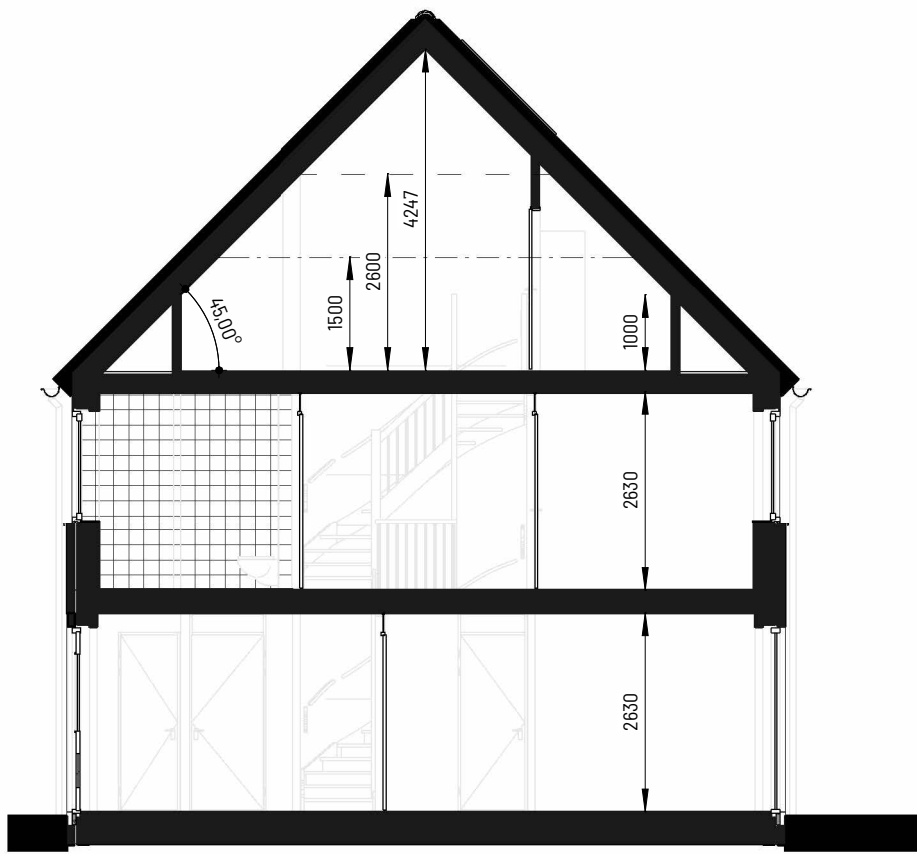


doorsnede C-C

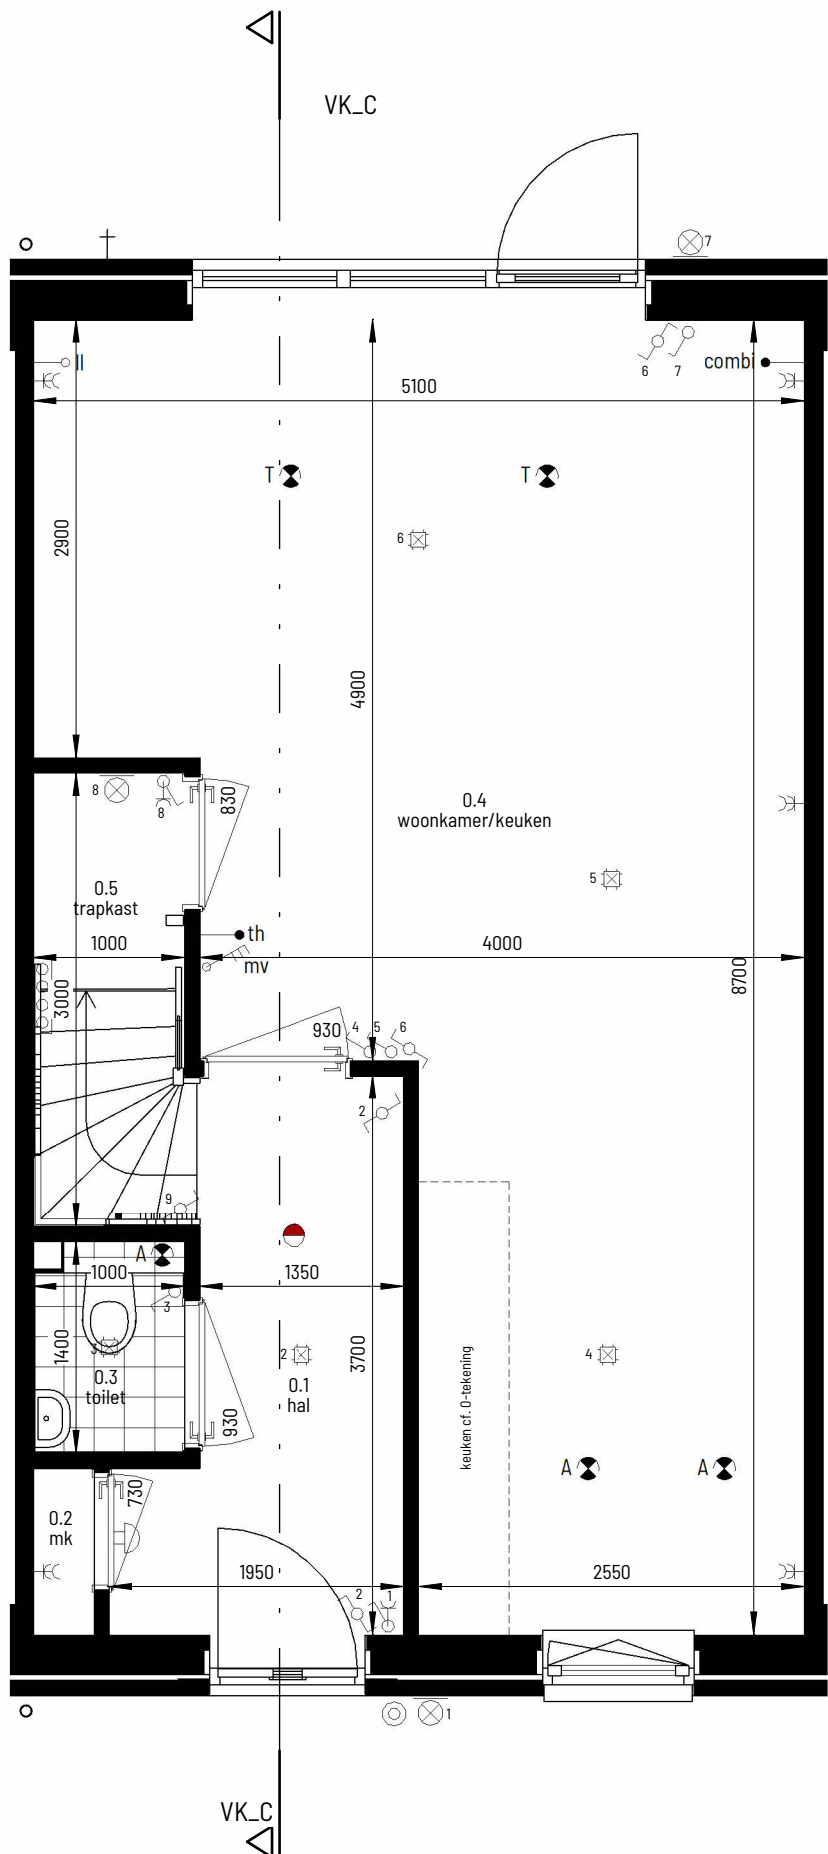

begane grond

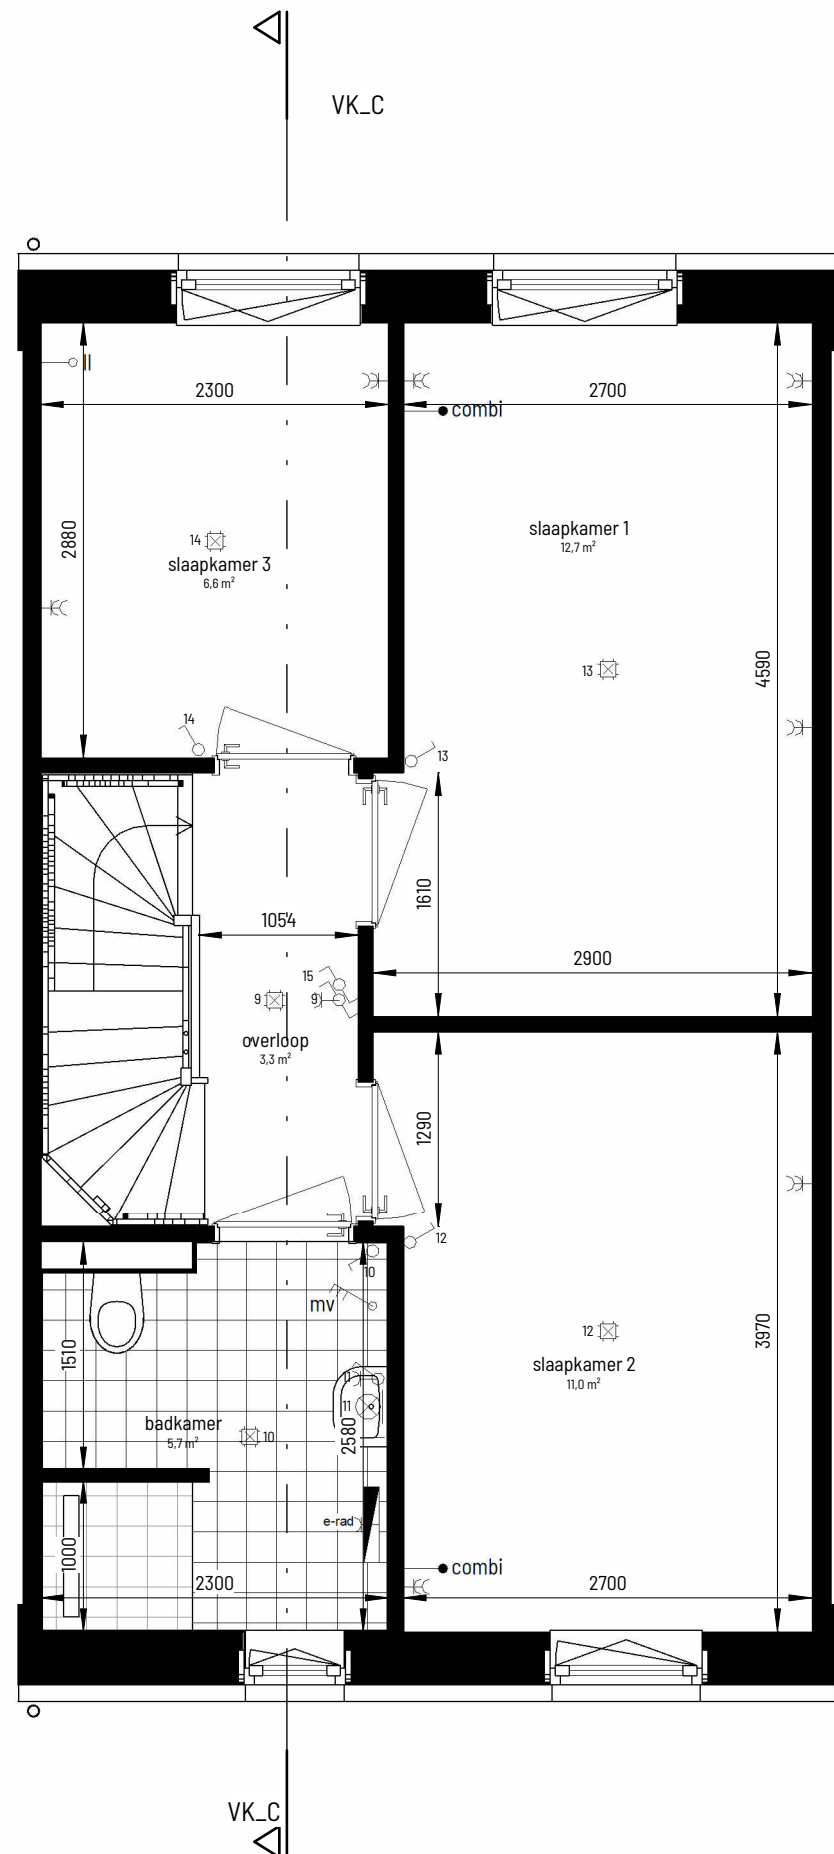

eerste verdieping

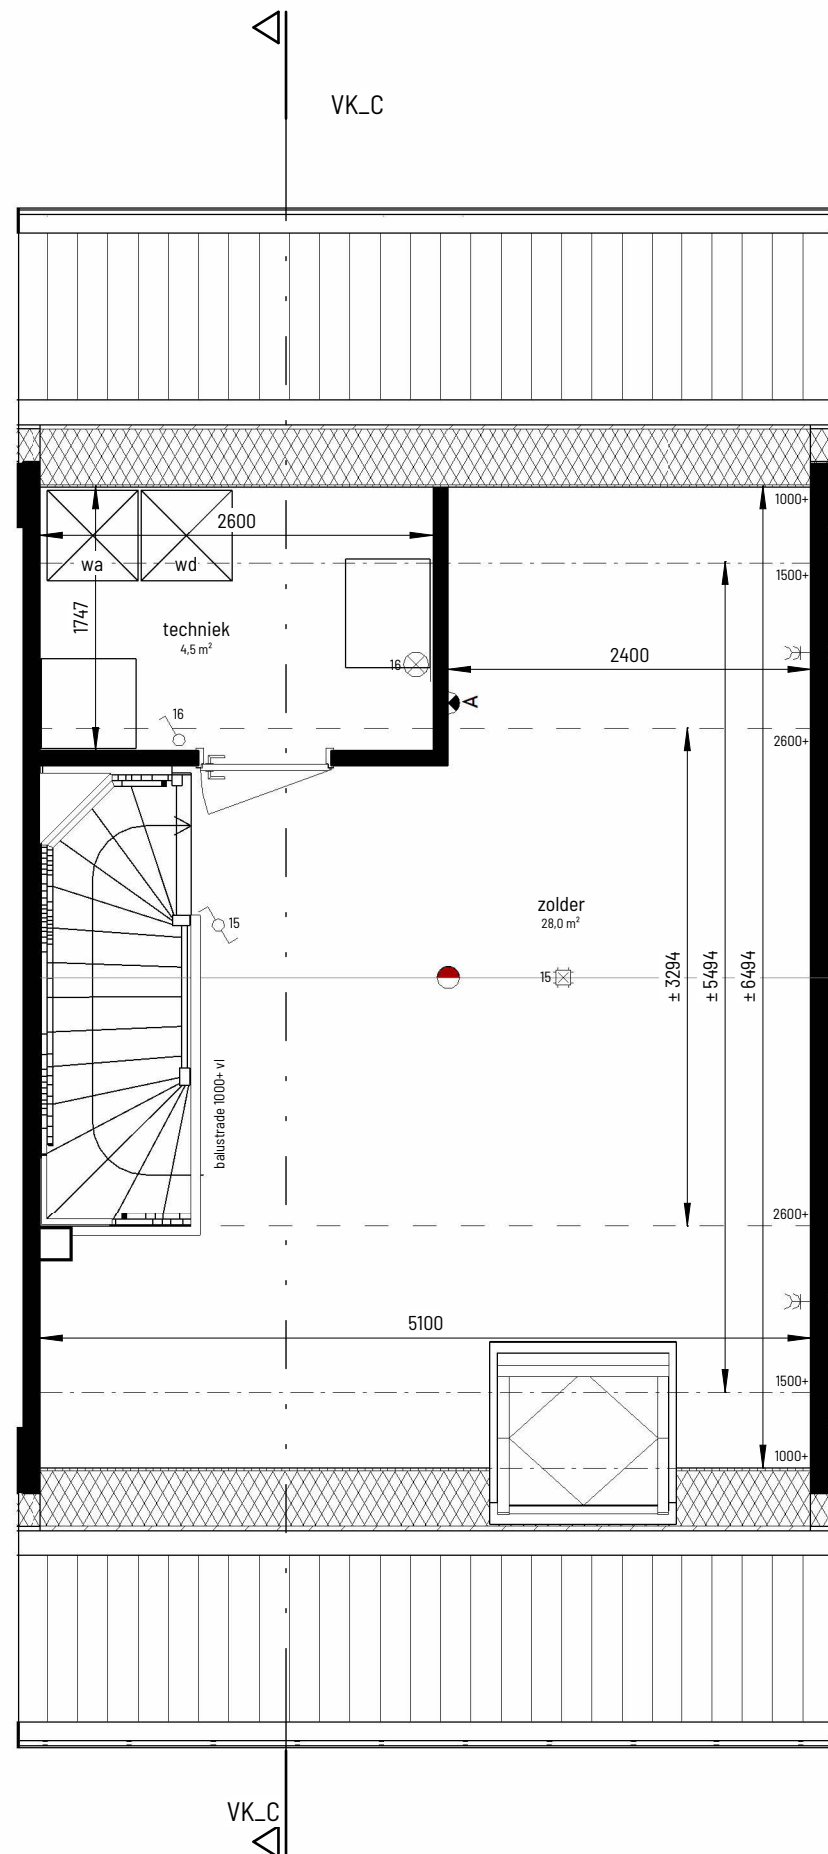

tweede verdieping

	plafondlichtpunt
	wandlichtpunt
	enkelpolige schakelaar
	bediening mechanische ventilatie
	aansluitpunt thermostaat
	combi kabel COAX of UTP voorzien van klemdeksel
	dubbele wandcontactdoos
	enkele wandcontactdoos
	loze leiding, niet afgemonteerd
	buitenkraan + putje
	aansluitpunt t.b.v. omvormer (PV)
	centraal aard punt (CAP)
	rookmelder
	toevoerventiel mechanische ventilatie, positie indicatief
	afvoerventiel mechanische ventilatie, positie indicatief
	wandafvoerventiel mechanische ventilatie, positie indicatief
	schel
	voordeurbel
	e-radiator
	verwarmingstoestel / warmwatertoestel
	boiler
	vloerverwarming verdeler
	omvormer PV panelen
	opstelplaats wasautomaat / wasdroger
	deurkozijn + deurbreedte
maatvoering in de plattengronden zijn 'circa' maten.	
leidingen en kanalenverloop conform opgave installateur.	
elektra wordt conform opgave installateur uitgevoerd.	
aantallen en plaats aansluitingen / schakelaars indicatief.	
installaties, alsmede afmeting.	
aantal en plaats radiatoren indicatief	
deze worden conform opgave installateur uitgevoerd	
afmetingen techniekruimte op zolder nog nader te bepalen	
	zonnepanelen indicatief, aantal panelen + positie conform berekening